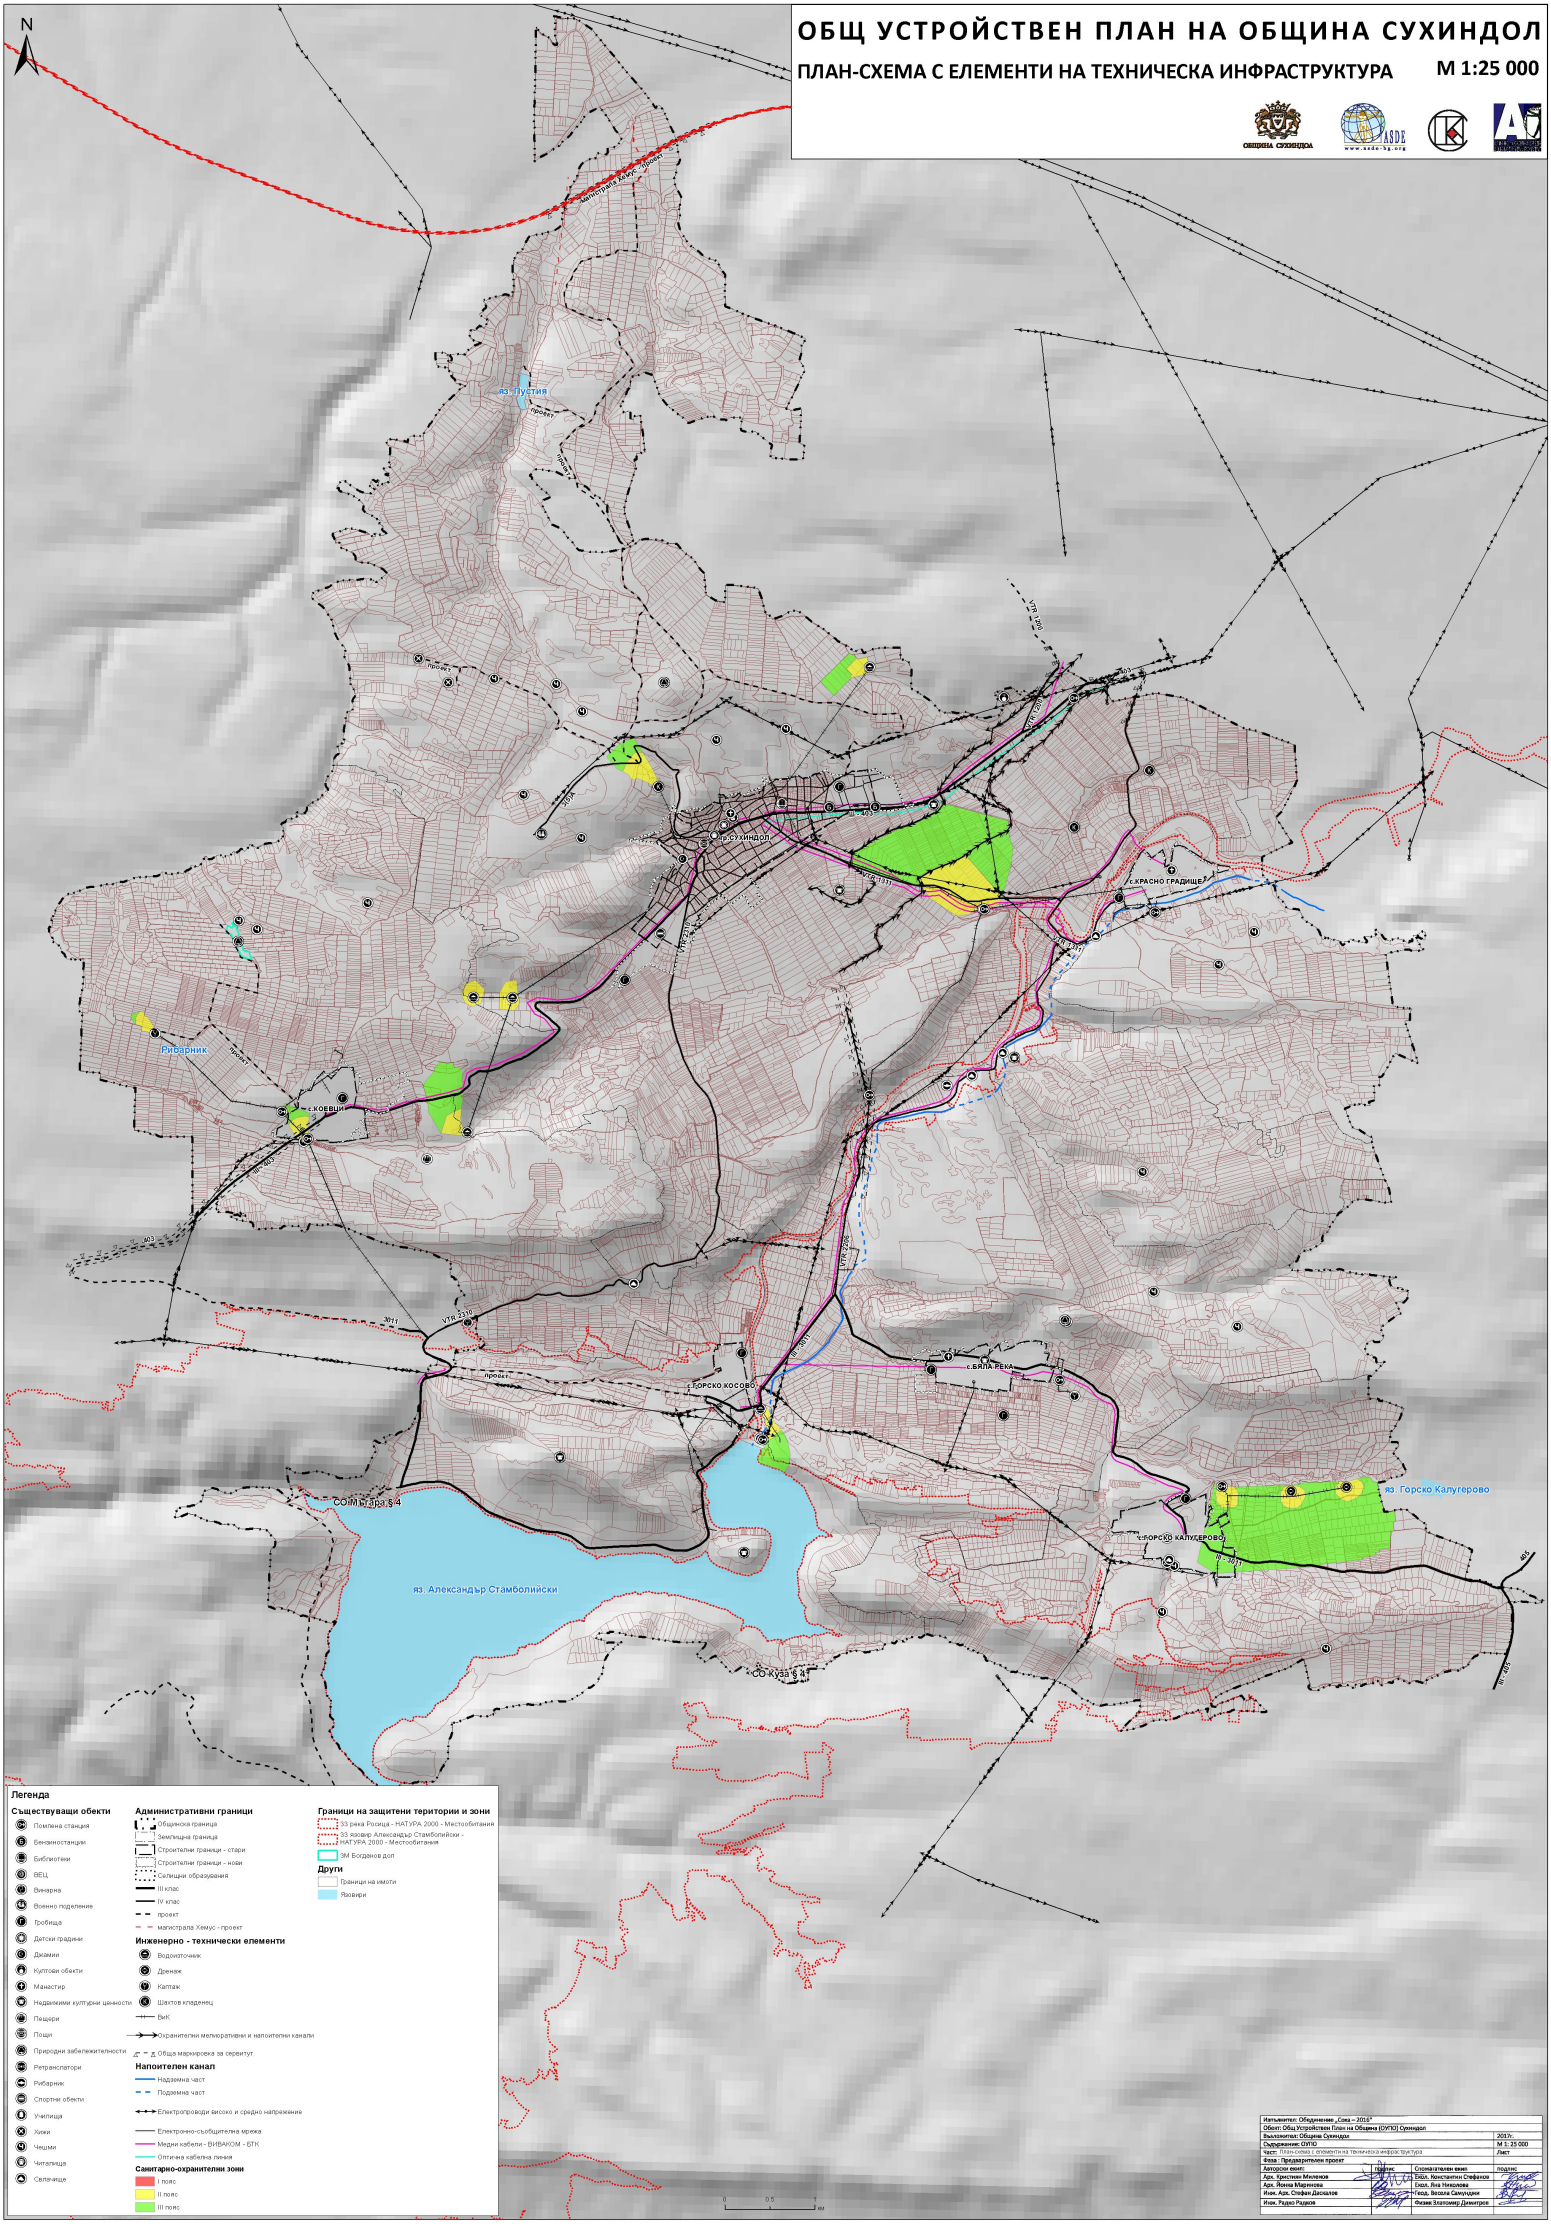

ОБЩ УСТРОЙСТВЕН ПЛАН НА ОБЩИНА СУХИНДОЛ
ПЛАН-СХЕМА С ЕЛЕМЕНТИ НА ТЕХНИЧЕСКА ИНФРАСТРУКТУРА
М 1:25 000
N
магистрала Хемус - проект
яз. Пустия
гр.СУХИНДОЛ
с.КРАСНО ГРАДИЩЕ
Рибарник
с.КОЕВЦИ
с.ГОРСКО КОСОВО
с.БЯЛА РЕКА
СОПМ Чарда 5/4
яз. Александър Стамболийски
яз. Горско Калугерово
с.ГОРСКО КАЛУГЕРОВО
СО Куза 5/4
Легенда
Съществуващи обекти
Помпена станция
Бензиностанции
Библиотеки
ВЕЦ
Винарна
Военно поделение
Гробища
Детски градини
Джамии
Културни обекти
Манастир
Недвижими културни ценности
Пещери
Пощи
Природни забележителности
Ретранслатори
Рибарник
Спортни обекти
Училища
Хижи
Църкви
Читалища
Селячище
Административни граници
Общинска граница
Землищна граница
Строителни граници - стари
Строителни граници - нови
Селищни образувания
III клас
IV клас
проект
магистрала Хемус - проект
Инженерно - технически елементи
Водоизточник
Дренаж
Каптаж
Шахтов кладенец
ВиК
Охранителни мелиоративни и напоителни канали
Обща мармировка за сервитут
Напоителен канал
Надземна част
Подземна част
Електропроводи високо и средно напрежение
Електронно-съобщителна мрежа
Медни кабели - ВИВАКОМ - БТК
Оптични кабелна линия
Санитарно-охранителни зони
I пояс
II пояс
III пояс
Граници на защитени територии и зони
33 река Росица - НАТУРА 2000 - Местообитания
33 язовир Александър Стамболийски - НАТУРА 2000 - Местообитания
ЗМ Богданов дол
Други
Граници на имоти
Язовири
Изпълнители: Обединение „Сема – 2016"
Обект: Общ Устройствен План на Община (ОУПО) Сухиндол
Възложител: Община Сухиндол
2017г.
Съдържание: ОУПО
М 1: 25 000
Част: План-схема с елементи на техническа инфраструктура
Лист
Фаза : Предварителен проект
Авторски екип:
Подпис
Специалност, име
подпис
Арх. Христина Миленова
Експ. Константин Стефанов
Арх. Янина Маринова
Експ. Ива Найденова
Инж. Арх. Стефан Дасалов
Геод. Веселка Самуилова
Инж. Радко Радков
Физик Златомир Димитров