
Сравнителна карта КВС 2016 (от МЗХГ) със включени ПНИ 2009 (област Велико Търново)



375.XX ПНИ 2009

0.3XX КВС 2016

Ов 7 – в.з. Куза

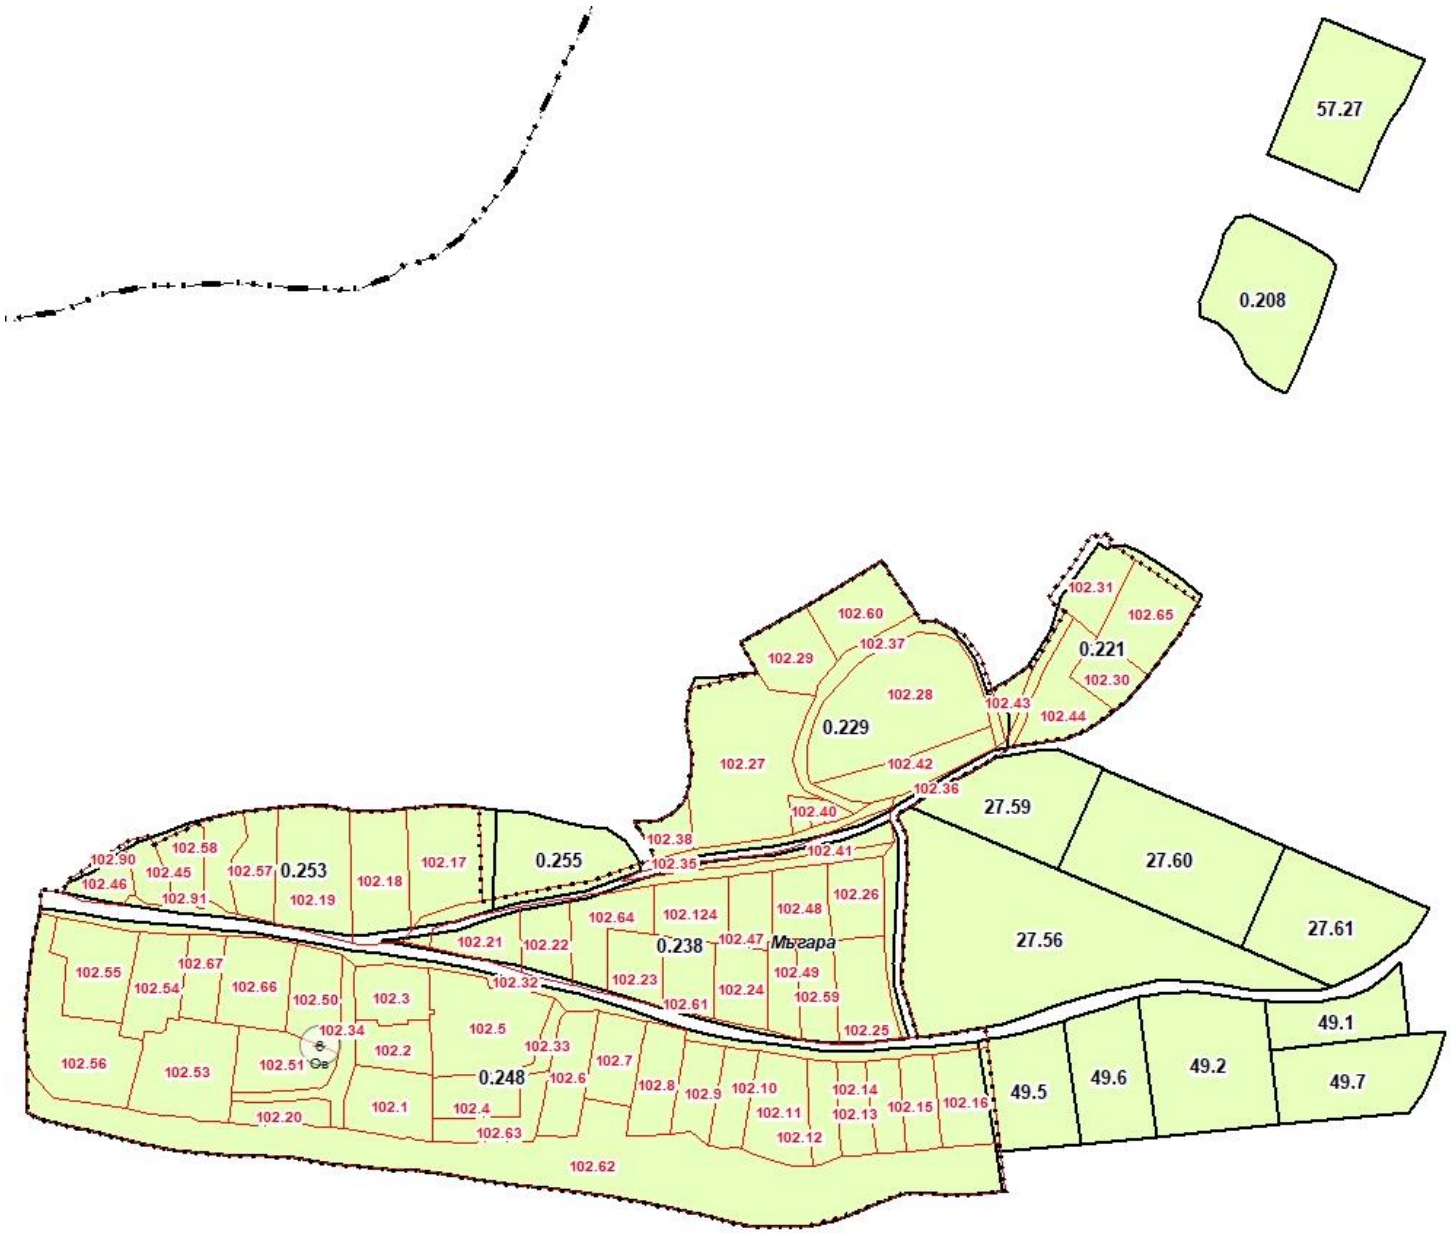

102.XX ПНИ 2009

0.2XX КВС 2016

Ов 6 – в.з. Мъгара

Забележка: В общите граници на в.з. "Мъгара" и „Куза" се съдържат и имотите по одобрените със заповед на областния управител СА-02-II-6 / 19.06.2009 г. Планове на новообразуваните имоти на земите по § 4 от ПЗР на ЗСПЗЗ (масив/квартал № 102 с кръгло 60 бр. имоти в Мъгара и кв. 375 с кръгло 80 имота в Куза), които на места се препокриват с показаните на плана имоти по КВС. За новите вилни зони следва да се изготвят ПУП в М 1:1000, с които според чл. 45 и & 2 от ПРЗ на Правилника за прилагане на ОУПО, до 31.12.2019 г. кметът на общината открива производство за преобразуване на селищните образования във вилни зони по Закона за административно-

т
е
р
и
т
е