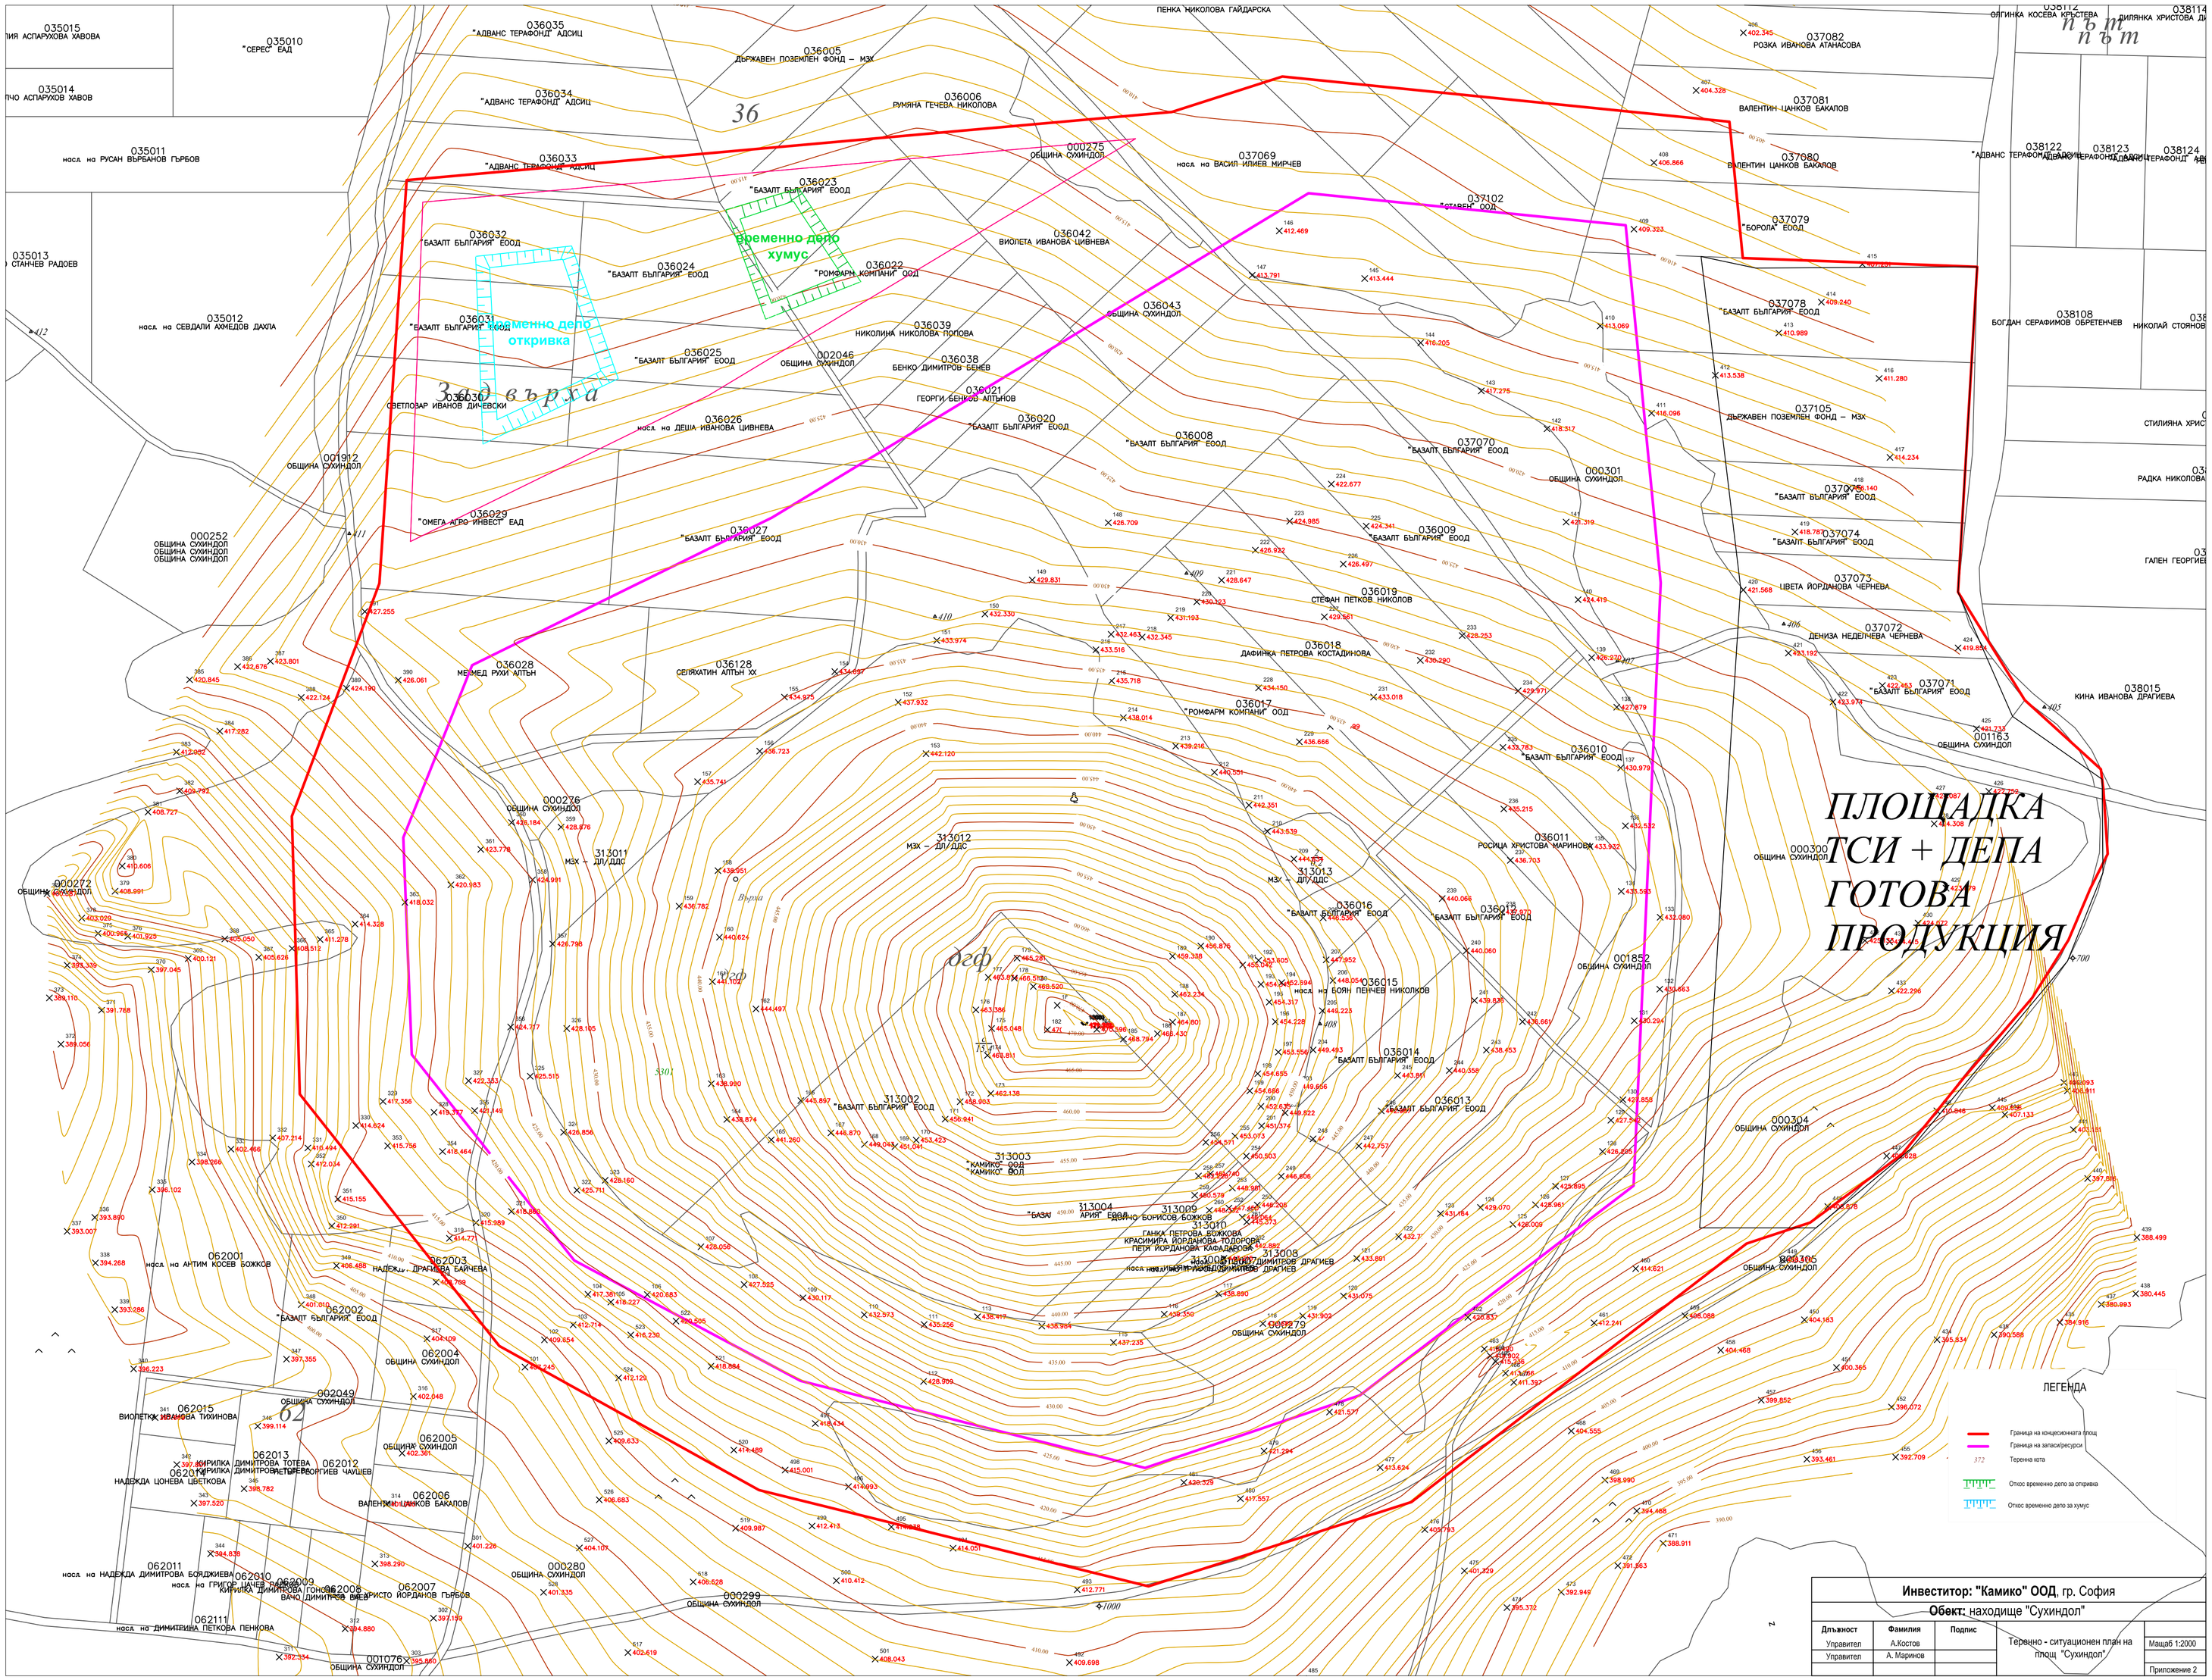
ПЛОЩАДКА
ТСИ + ДЕПА
ГОТОВА
ПРОДУКЦИЯ
временно дело
хумус
временно дело
откривка
Зад върха
ЛЕГЕНДА
Граница на концесионната площ
Граница на запаси/ресурси
Теренна кота
Отсос временно дело за откривка
Отсос временно дело за хумус
Инвеститор: "Камико" ООД, гр. София
Обект: находище "Сухиндол"
Длъжност
Фамилия
Подпис
Управител
А.Костов
Управител
А. Маринов
Теренно - ситуационен план на площ "Сухиндол"
Мащаб 1:2000
Приложение 2